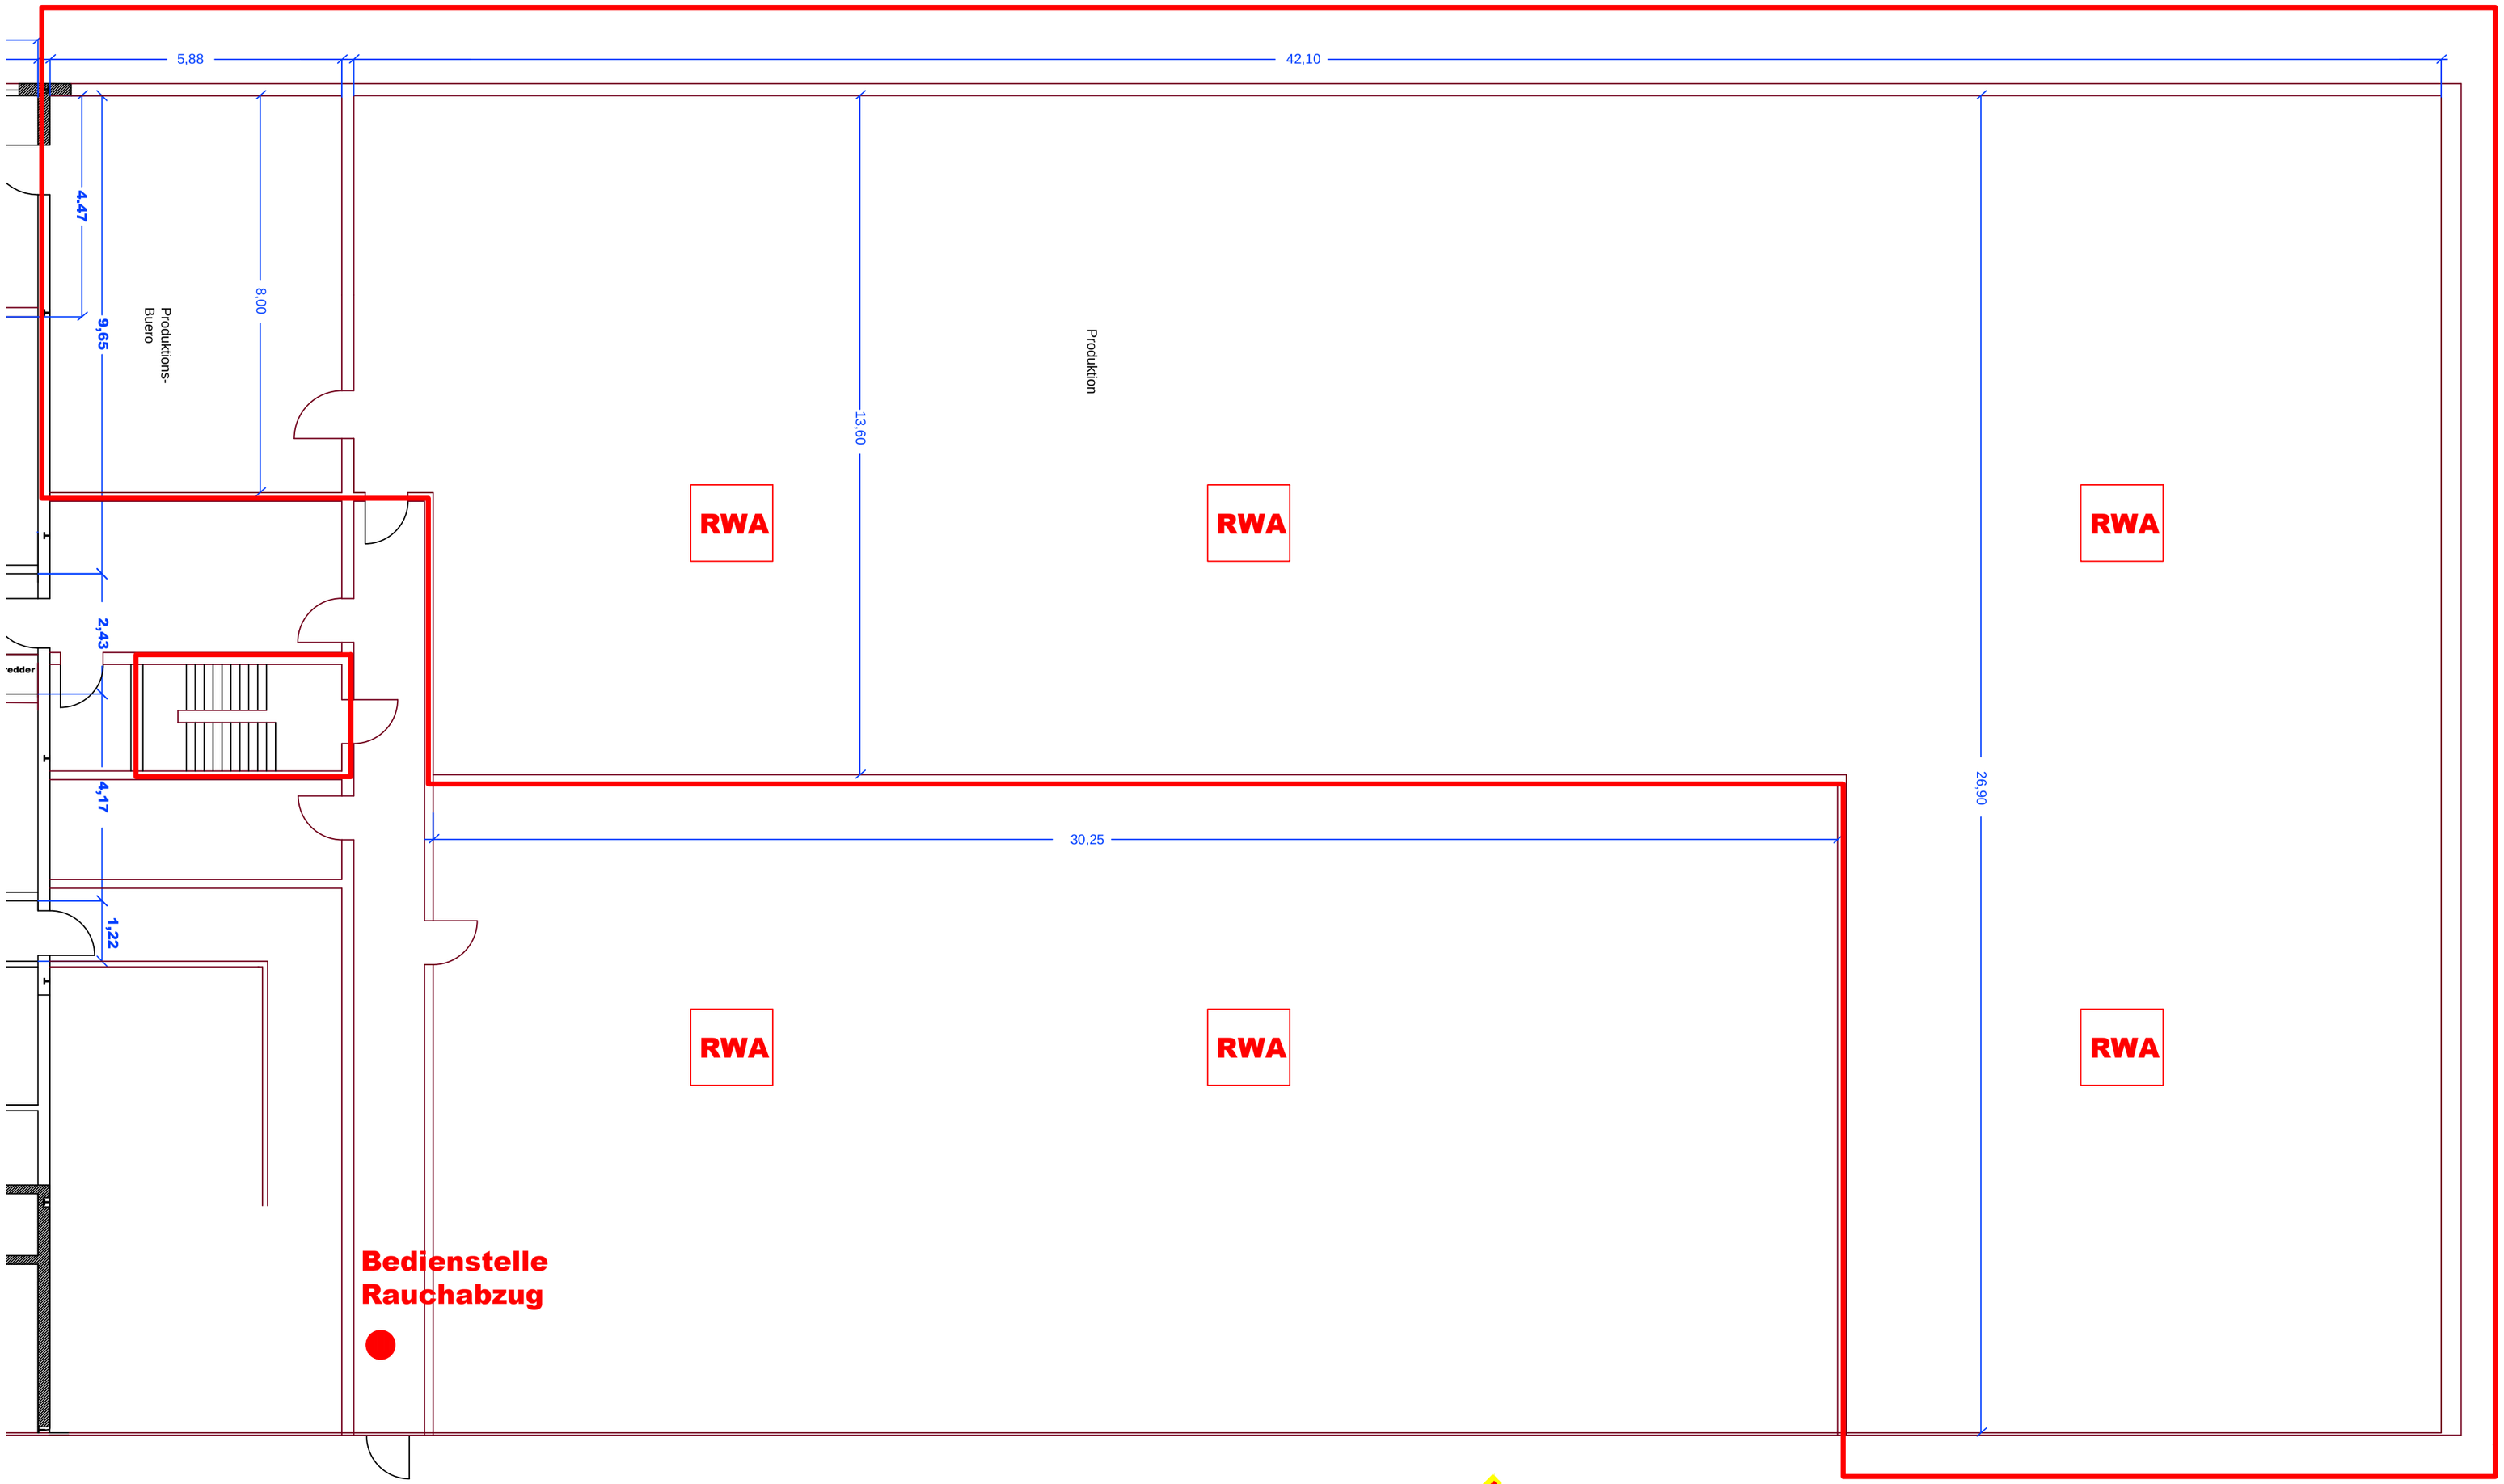

Elektroinstallation
Eberlein
Haustechnik GmbH
Lange Wende 32
59494 Soest
Tel. 02921/9679-0
Fax: 02921/9679-10

Zertifiziert nach DIN EN ISO 9001
VdS
Nr. FQS-40 811
VdS-Zertifizierte Fachfirma f.d. * Brandmeldeanlagen nach DIN 14675

Notdienst
Kundendienst
Brandmeldeanlagen
Einbruchmeldeanlagen