


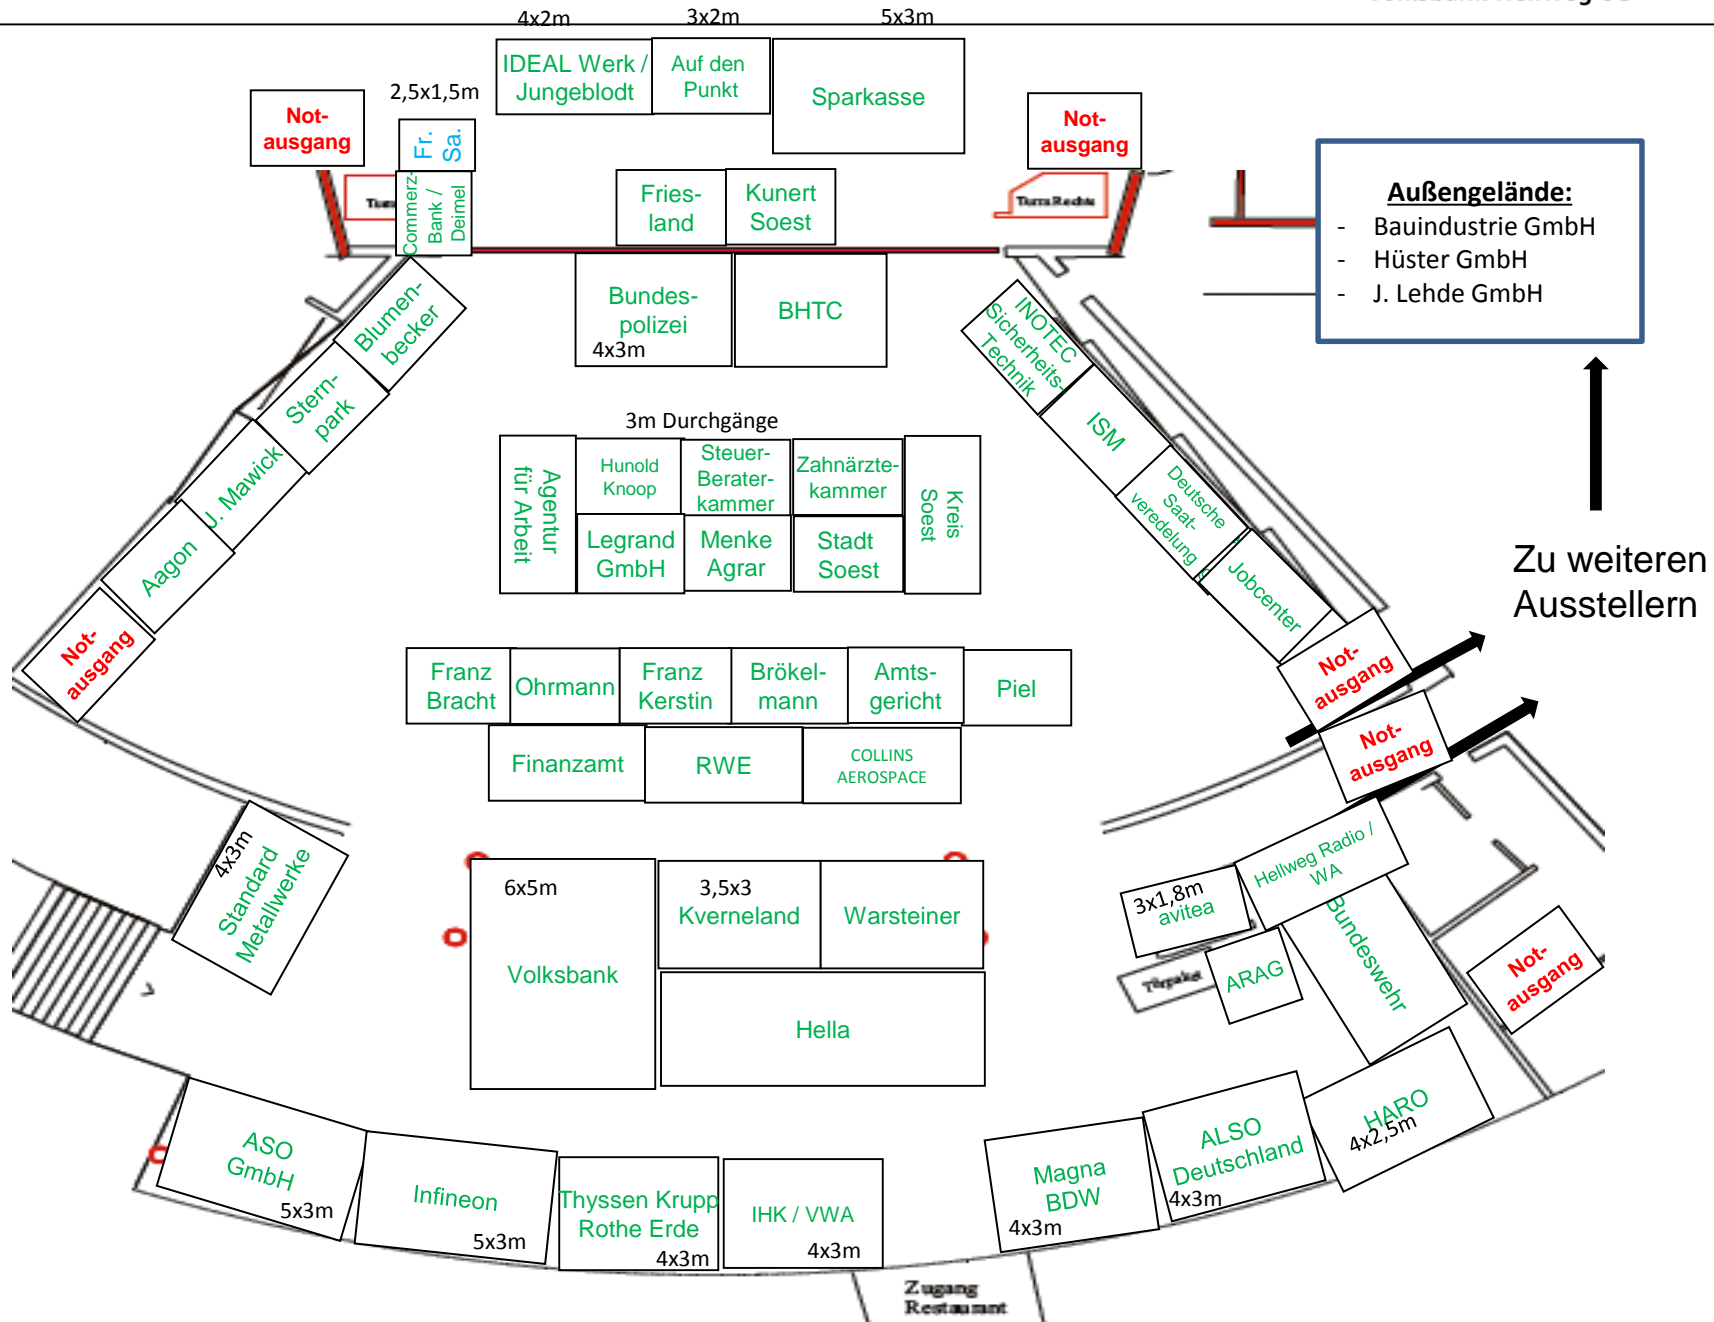

Ausbildungsmarkt Hellweg 2019





**Ausbildungsmarkt
Hellweg 2019**
Agentur für Arbeit
Meschede-Soest
Berufsberatung



**VERANSTALTUNGS CENTRUM
STADTHALLE SOEST**
unteres Foyer
Gartenfoyer
Maßstab 1:200

Vorplatz mit Zelt
und Ausstellern

Ausbildungsmarkt Hellweg 2019



Vorplatz der Stadthalle Soest

(Zeltmaße Breite: 15m , Länge:30m,
Höhe :2,50m)

Hanse-Kolleg	St. Vincenz-BK	SBH West	Ludwig Fresenius	BIB	Seniorenheim „Sonneneck“	Ev. Frauenhilfe	St. Johannisstift	Stift Cappel	Kath. Hospitalverbund	+Marienkrankenhaus +St. Elisabeth +Mariannen-Hospital +Mariengarten
3*2m	3*2m	3*2m	3*2m	3*2m	3*2m	3*2m	3*2m	3*2m	3*2m	
	LWL Lippstadt	apm	Ausbildungszentrum	HWK Dortmund	Werneke Logistik	WIAG Antriebstechnik	Caritasverband	Winkelmann Group		
	INI-BK	Paul Neuhaus	Lippe-BK	LVM Versicherung	Rudolf Hillebrand	Risse & Co. GmbH	Bezirksregierung Arnsberg	dfs / WAGU		
3*2m	3*2m	4*2m	5*2m		3*2m	3*2m	3*2m	3*2m	3*2m	
Volkmann GmbH	DGB	Börde-BK	Hubertus-Schwartz-BK		BK Olsberg	Bk Marienschule	Landwirtschaftskammer Münster	Ernst Fisch	BK Bestwig	

Laufwege 3 Meter Breite

Stadthalle

Laufwege 3 Meter Breite

Rettungswagen
Kreis Soest

Vermessungswagen
Kreis Soest

Verband
GaLaBau +
Grünwert

Redeker Tiefbau
Minibagger

Infowagen
der
Dachdecker-
gesellschaft

LKW
Kreis Soest

Ausbildungsmarkt Hellweg 2019

Bühnenanlieferung der Stadthalle Soest

Bauindustrie GmbH

L=18m; B=2,5m;
H=3m;
Gewicht=24t;

Hüster GmbH

-Timber-Trainers
(Sägewerk)

12m zum einparken
Aufgebaut: T=6m;
H=3,15m
Stromanschluss

J. Lehde GmbH

-Kran
-Telestapler
-Schalungstechnik
-Bewehrung

Freifläche
ca. 15 x 15m

